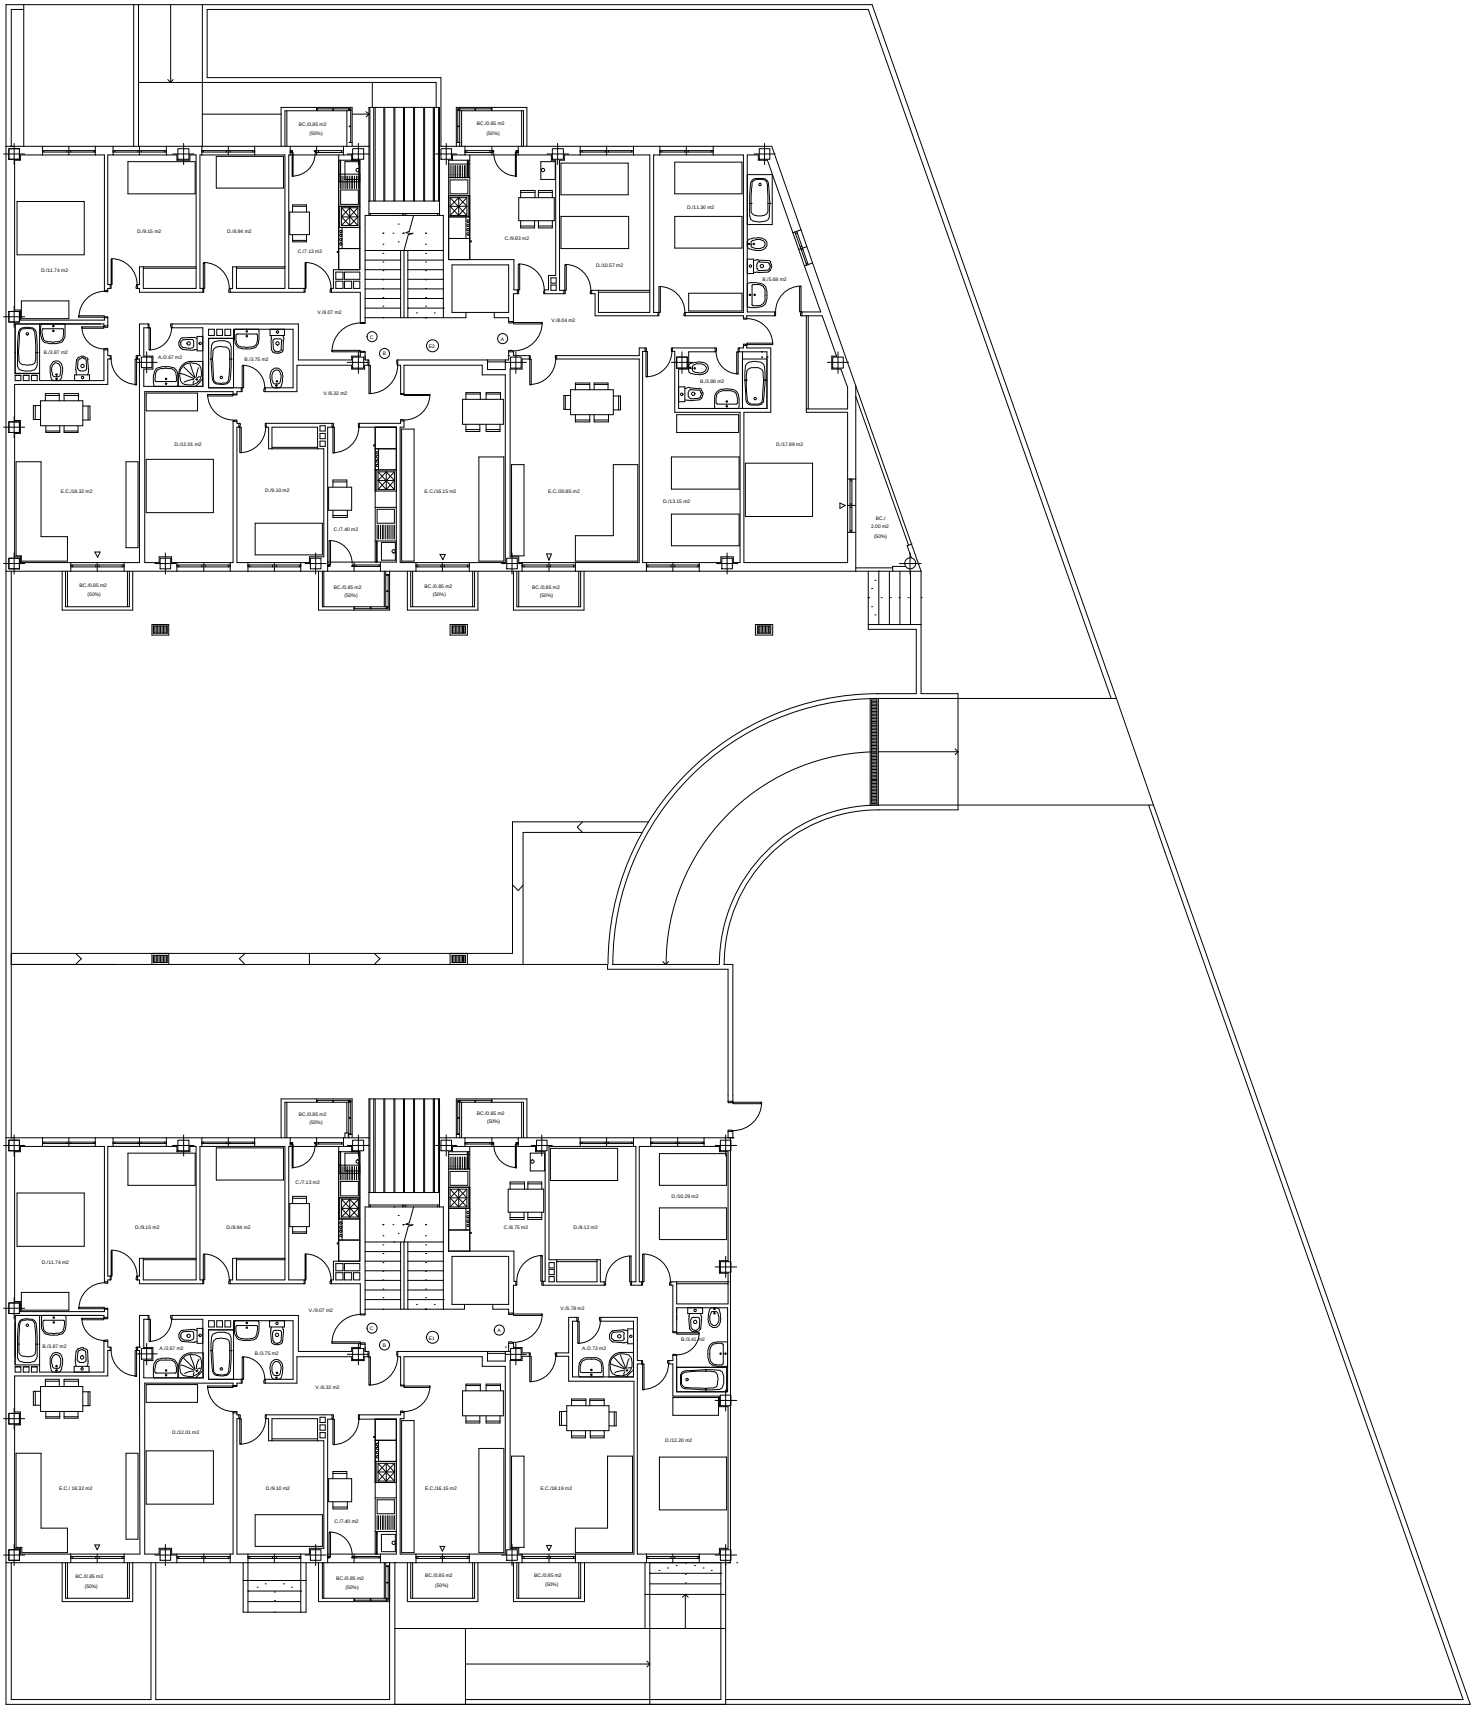

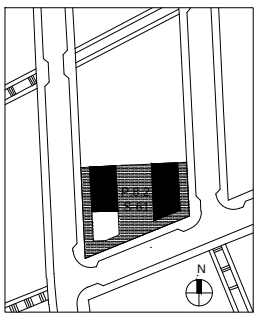

EMPLAZAMIENTO

PLANTA PRIMERA

N

0 5 10

PATRONATO DE VIVIENDA Y URBANISMO
Ayuntamiento de Salamanca